


۱۲ قطعه مسکونی پشت اداره راه و شهرسازی لارستان

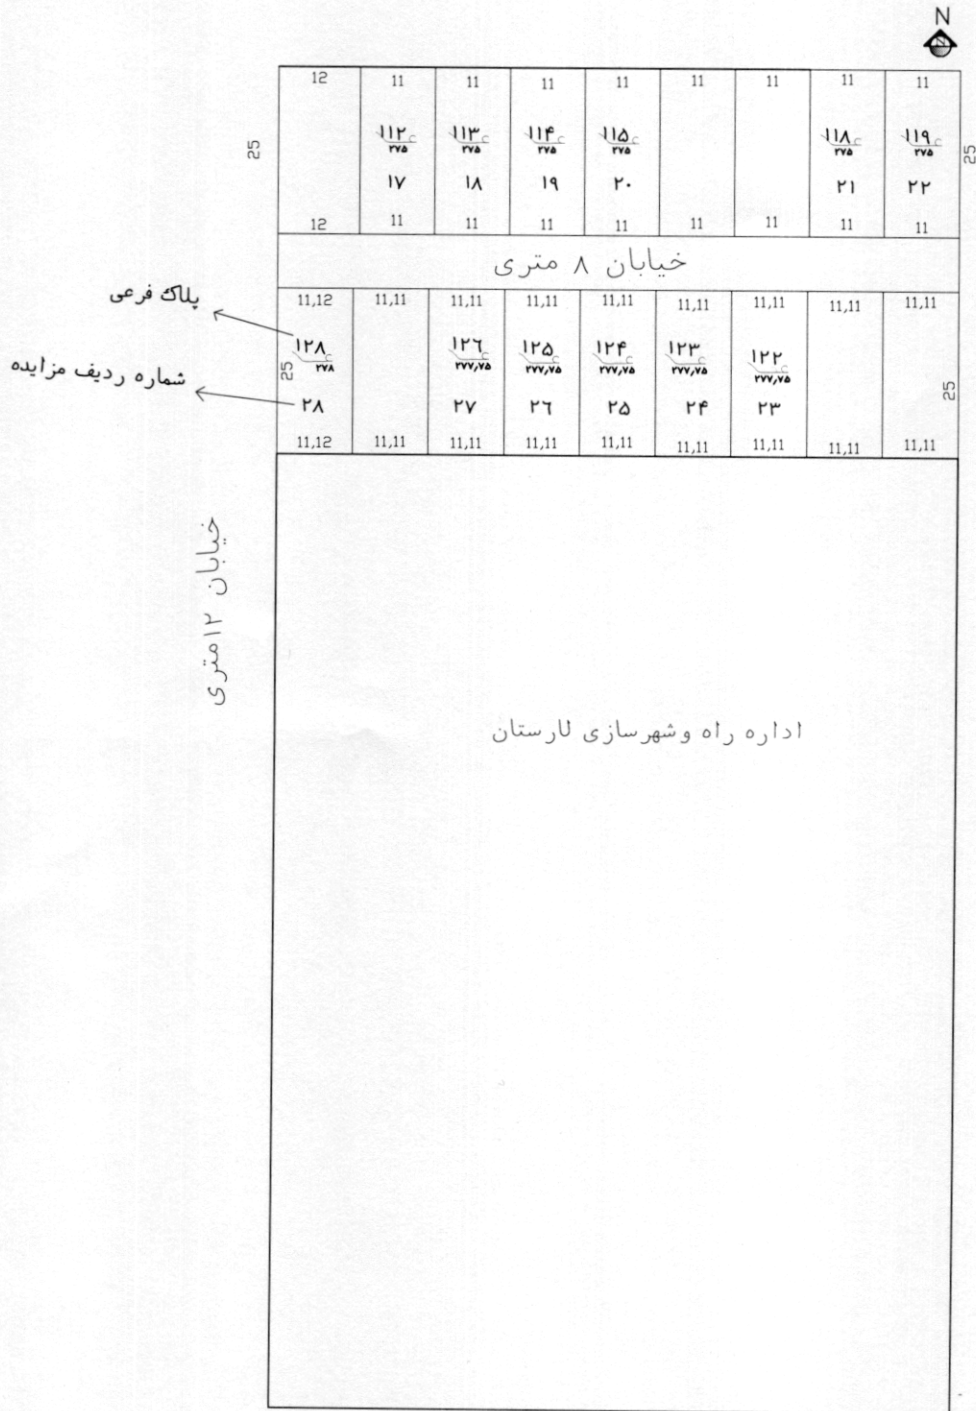

خیابان ۴۰ متری